


Karta Över Athleticum

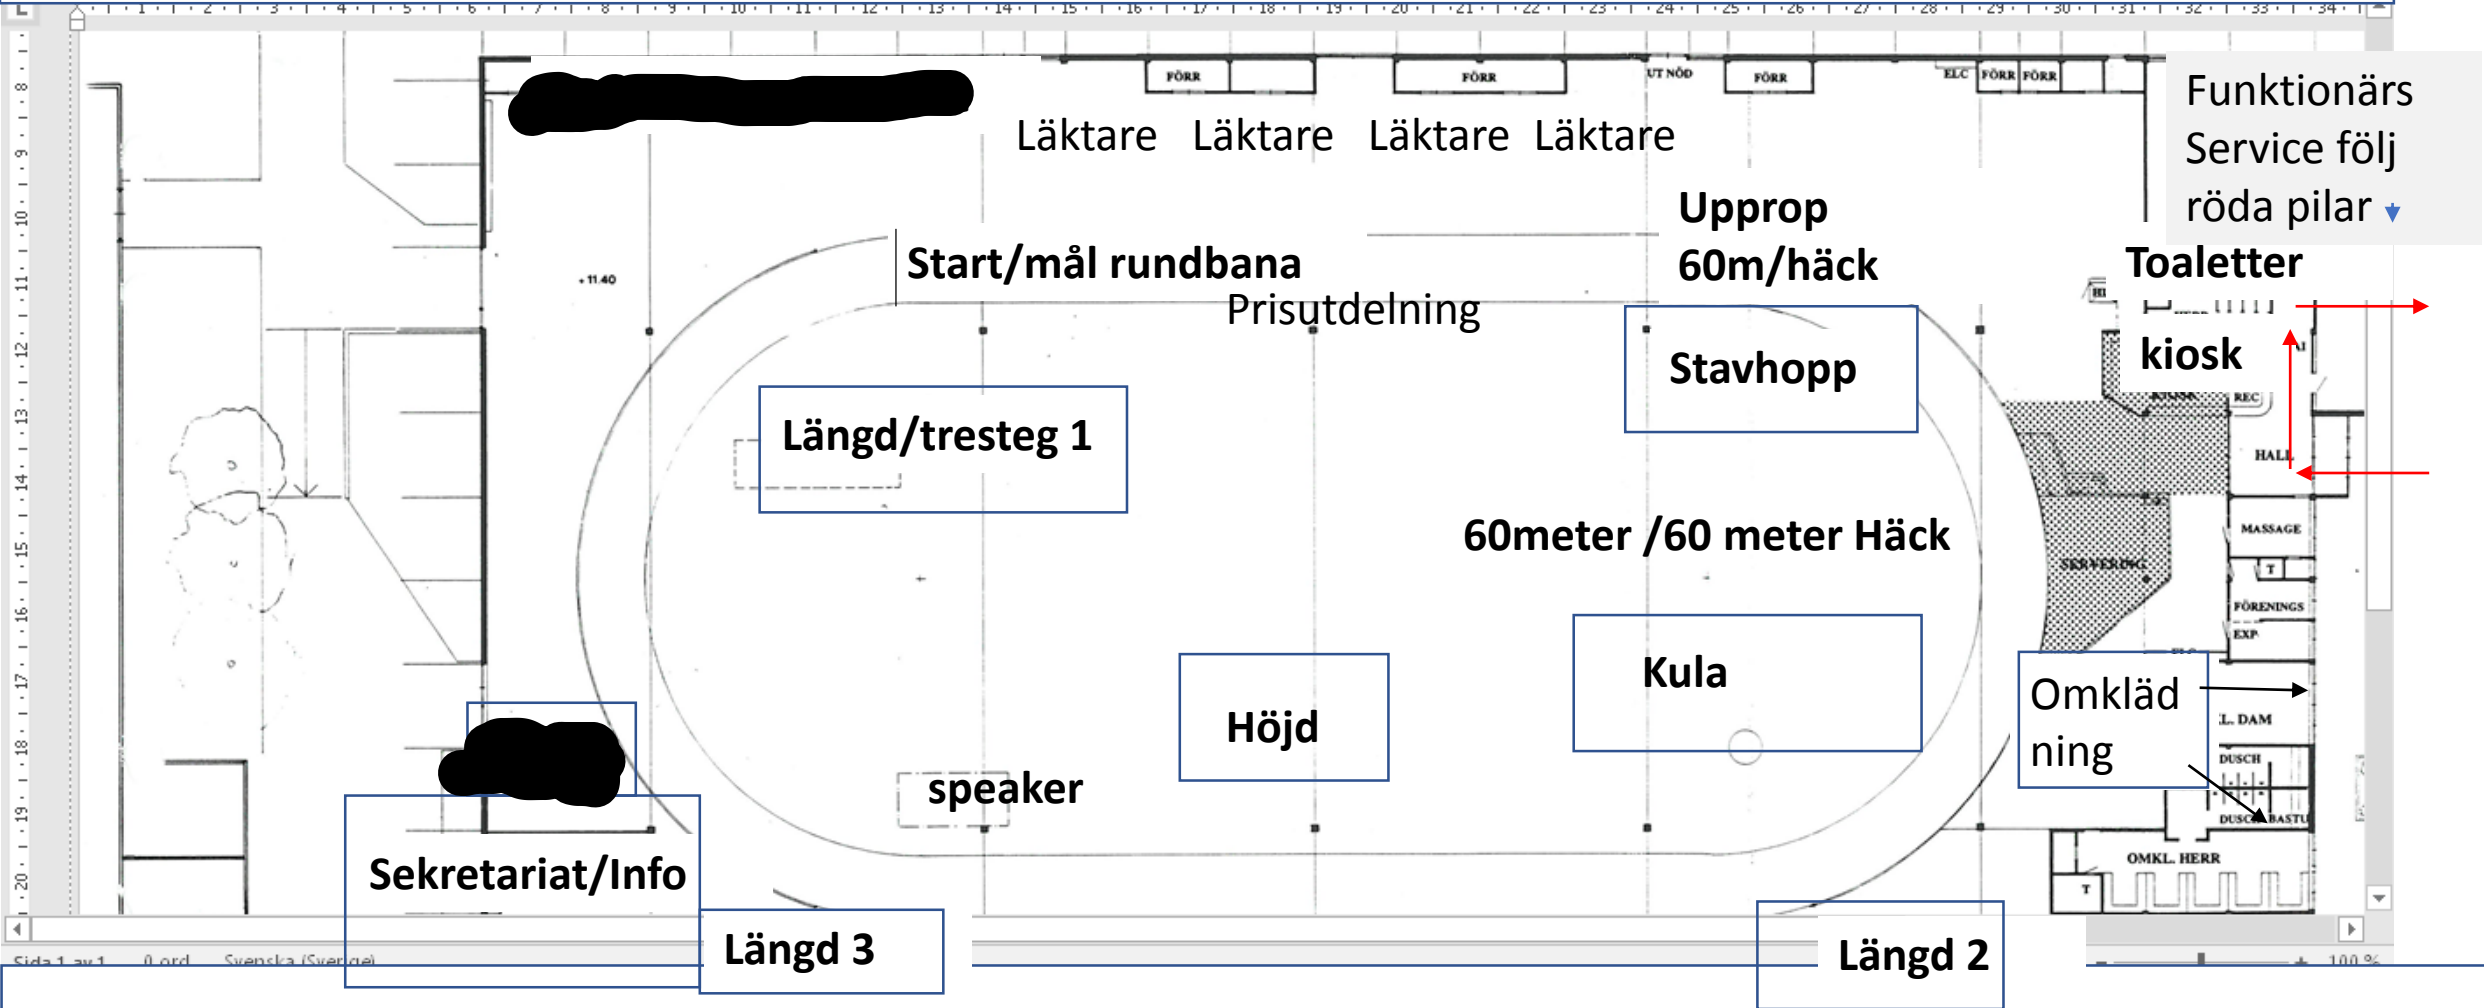

Funktionärs Service följ röda pilar ▼

Läktare Läktare Läktare Läktare

Upprop
60m/häck

Toaletter

Start/mål rundbana

Prisutdelning

kiosk

Längd/tresteg 1

Stavhopp

60meter /60 meter Häck

Höjd

Kula

speaker

Sekretariat/Info

Omklädning

Längd 3

Längd 2